

Rzut przyziemia 86,7m


Dom szeregowy 168,0

Typ B

Rzut przyziemia 86,7m

Dom szeregowy 168,0

Typ B1

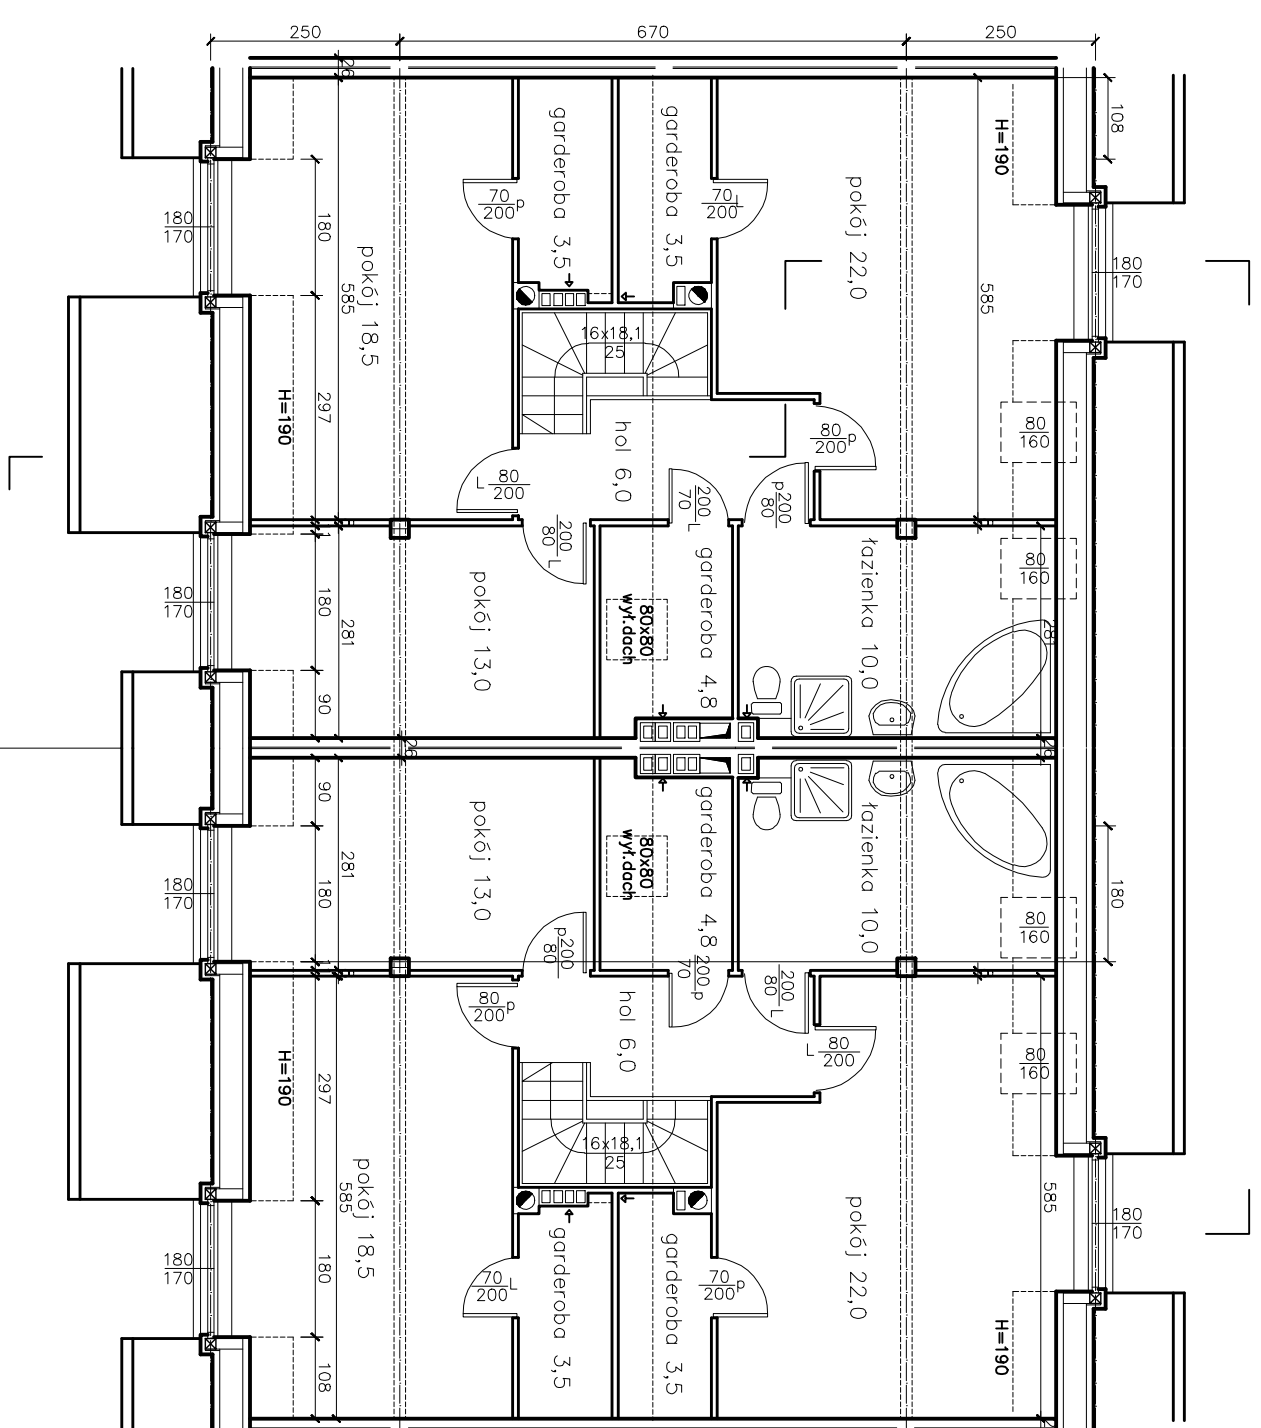

Rzut poddasza 81,3m

Typ B

Rzut poddasza 81,3m

Typ B1

**STUDIO ARCHYTEKTONICZNE  
PRYMON**

Część architektura  
Stadium PROJEKT BUDOWLANY

Projektant arch. Andrzej Prymon Data 06.2007

Projektant mgr inż. Wojciech Weryński Skala 1:100

Temat Osiedle domów jednorodzinnych Wrocław-Wojnow

Rysunek Rzut przyziemia, poddasza typ B-B1 7